
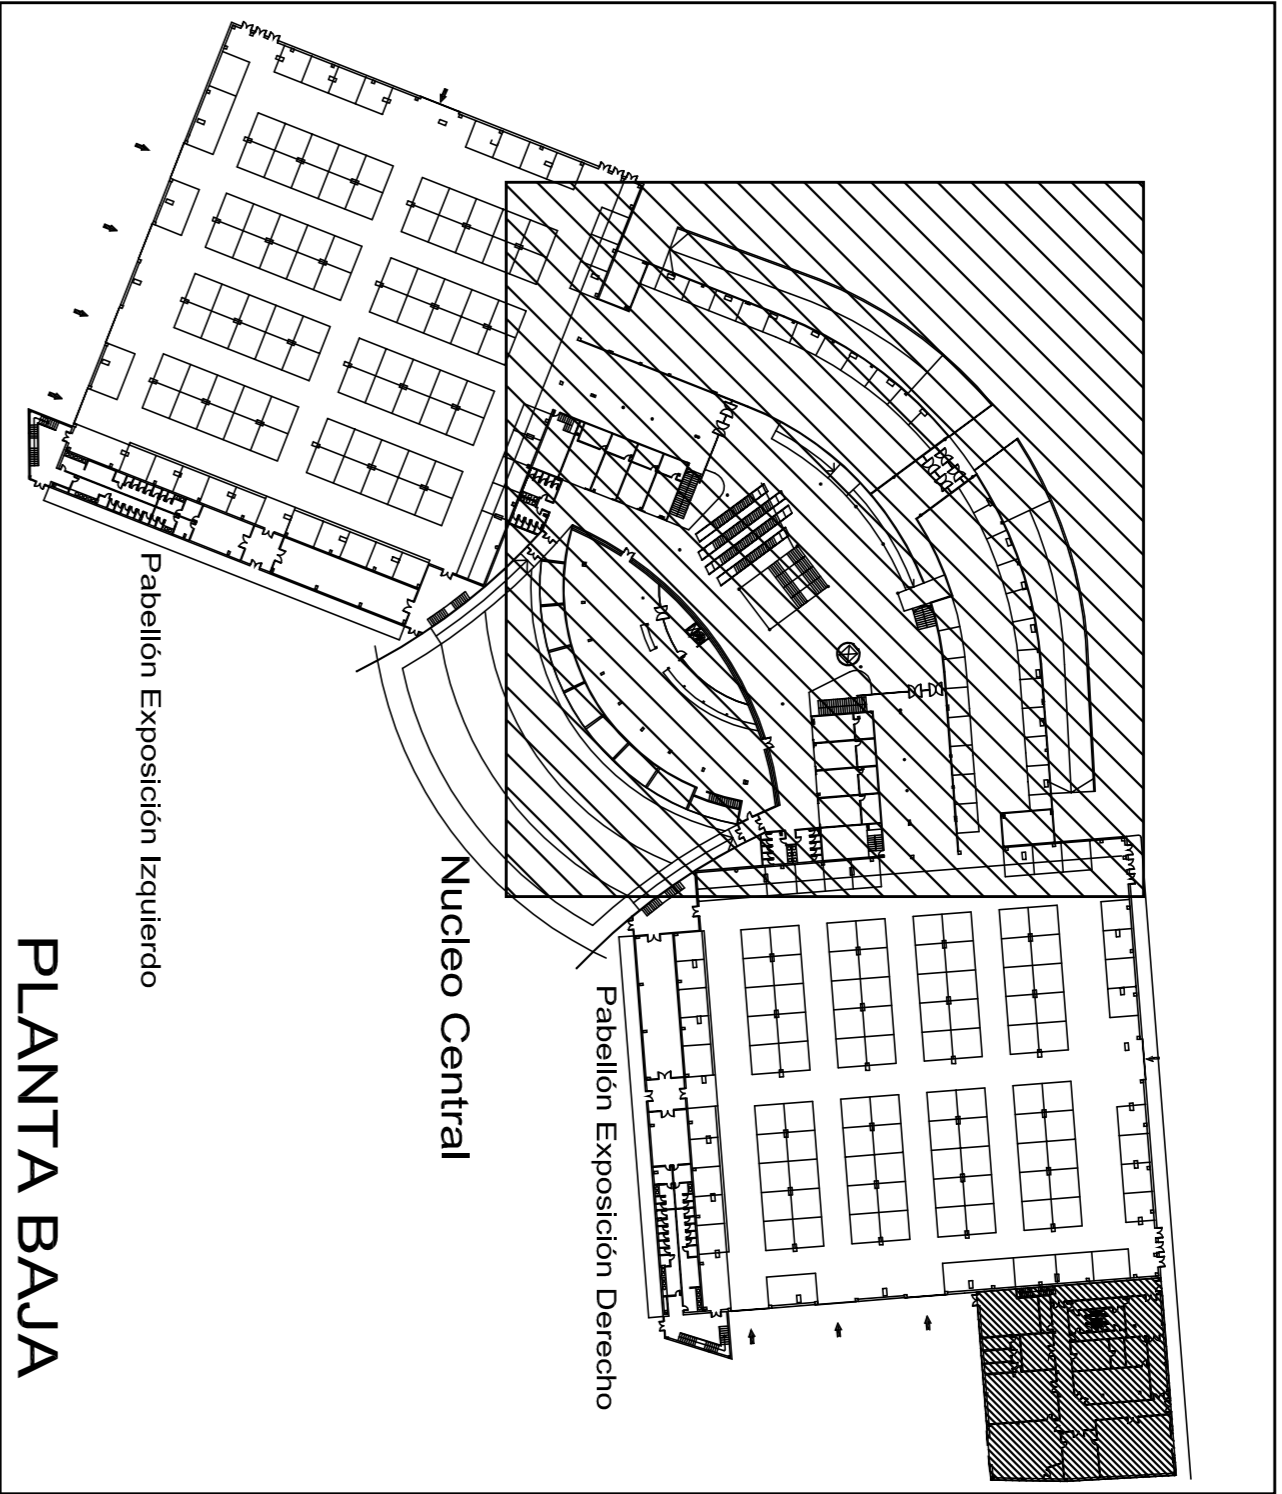


PLANTA BAJA
Núcleo Central

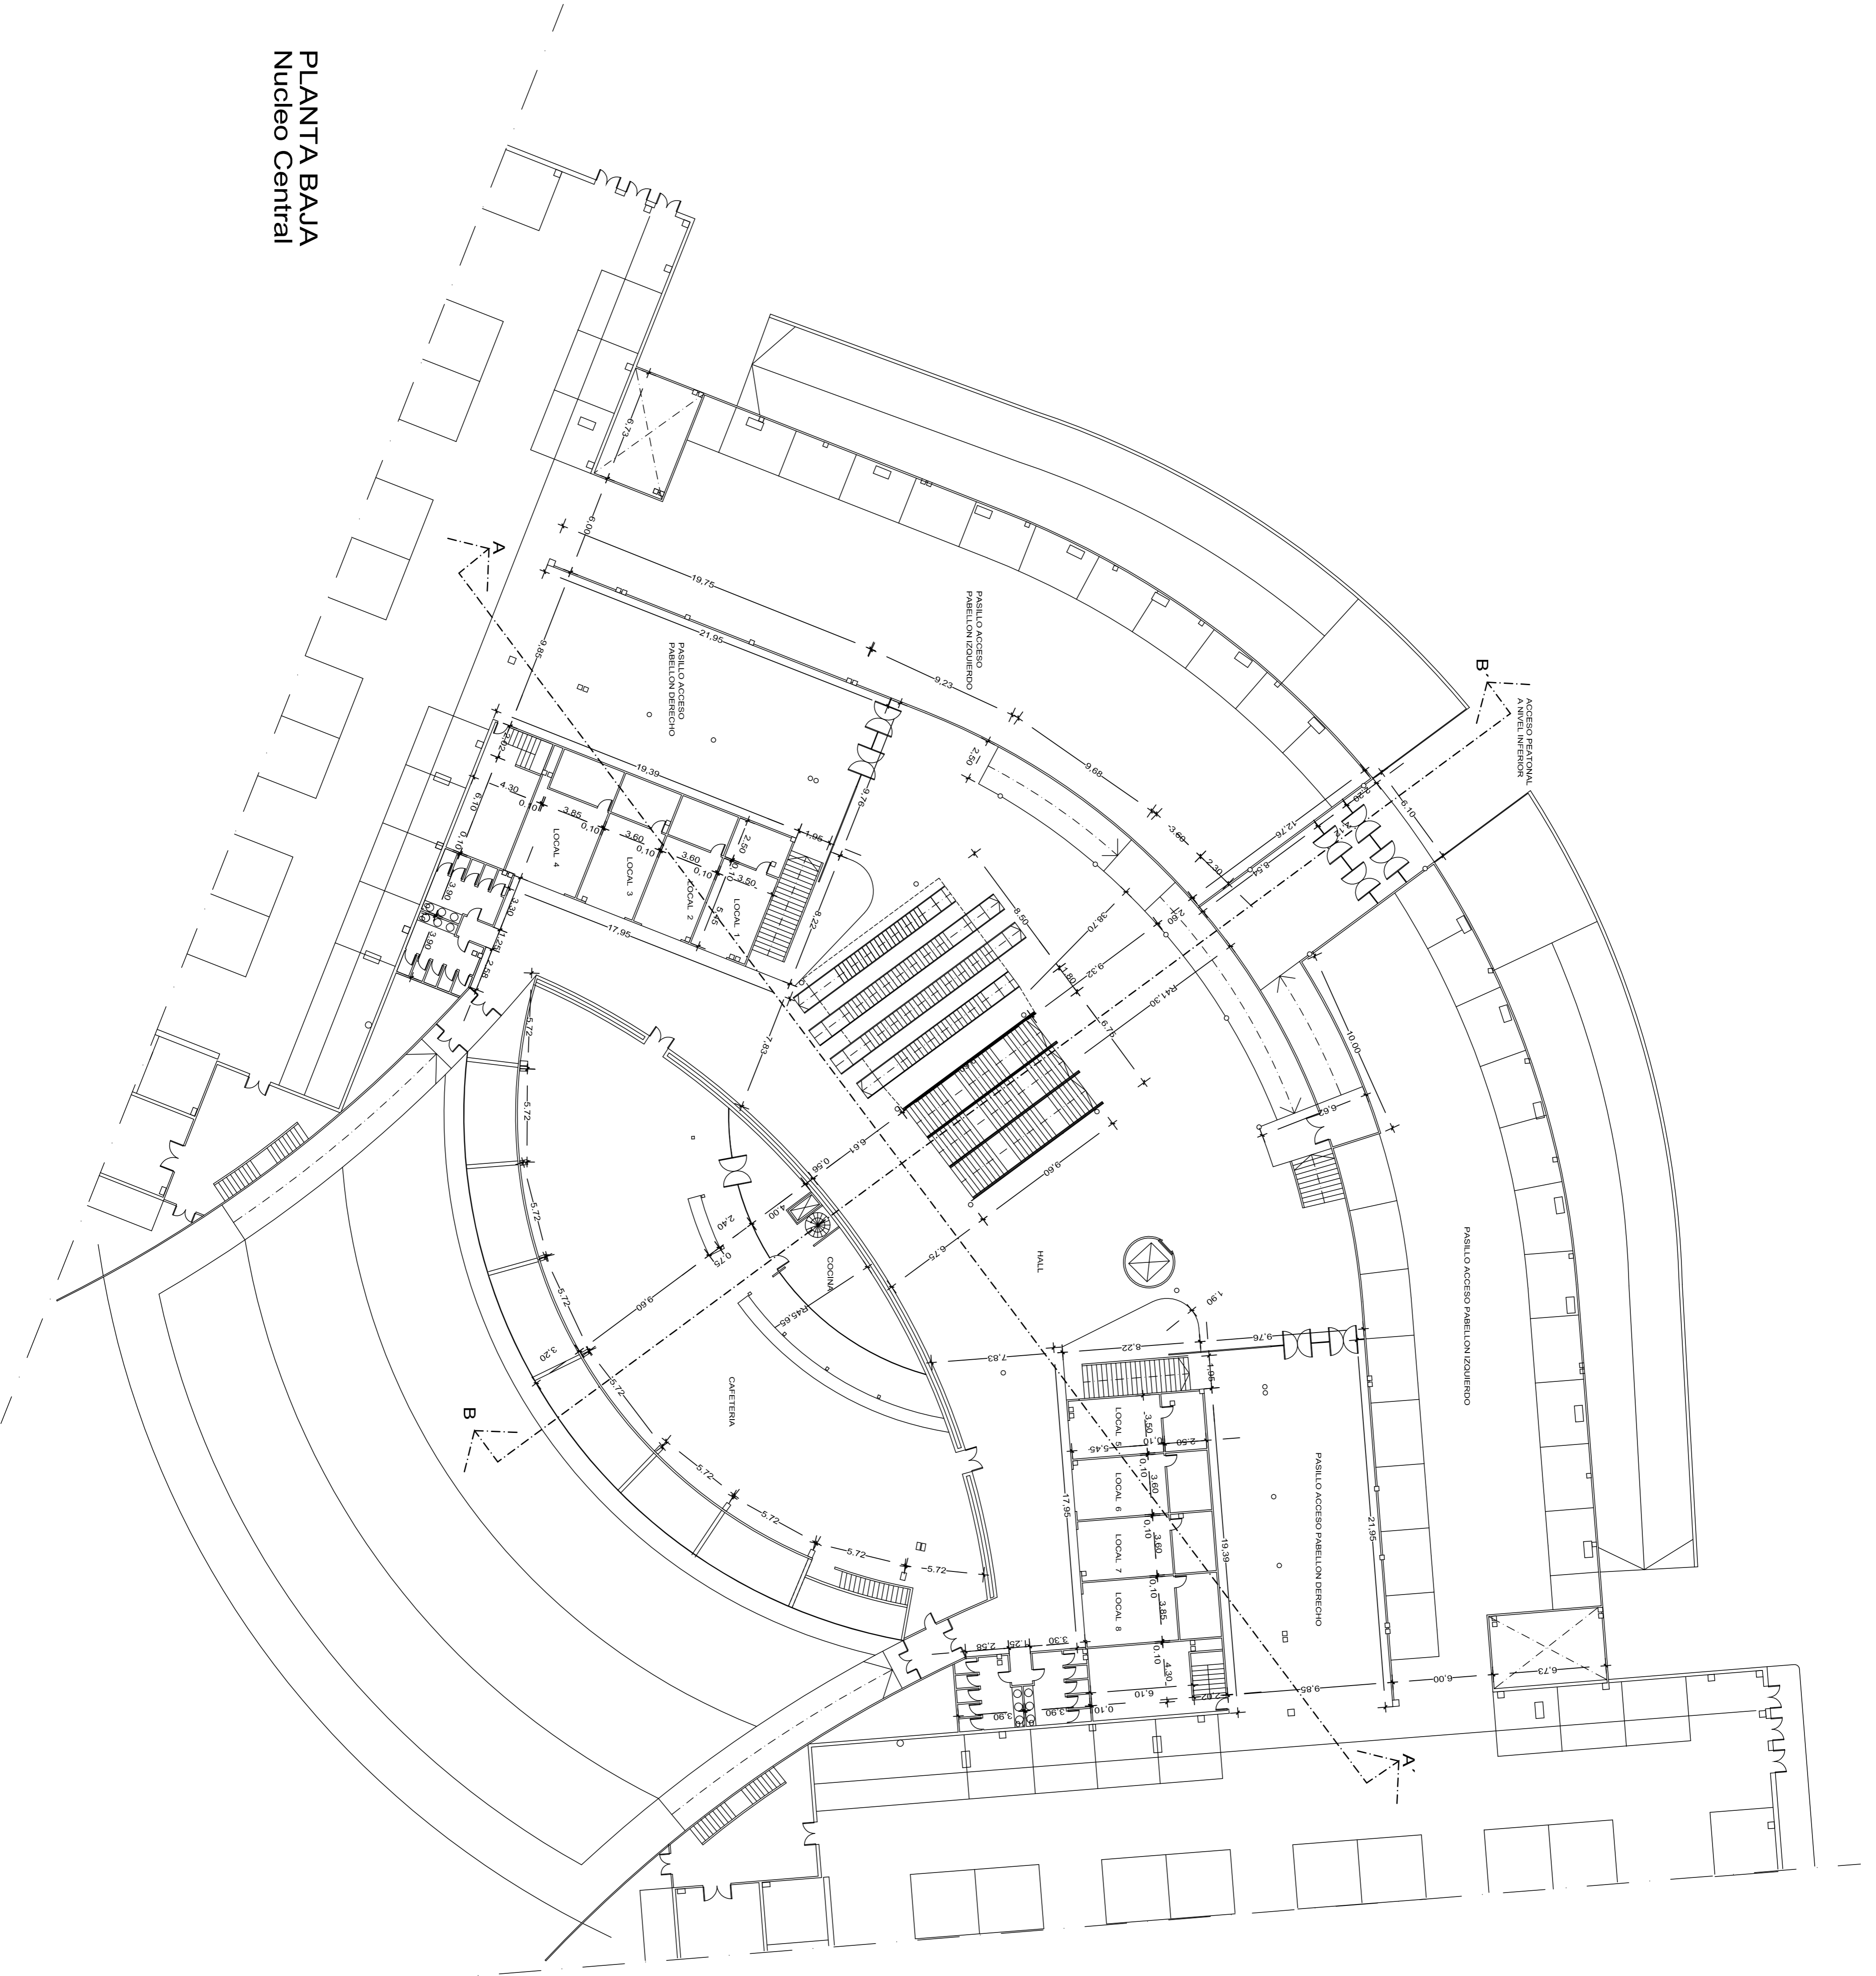

PROYECTO BASEO Y DE EJECUCION DE ACTIVIDAD

Planta Baja - edificio central

PLANTA BAJA EJERCICIO CENTRAL	S.U. Depend.	S.U.	S.C.
ASEO MUJERES 1	14,10	14,80	14,80
ASEO HOMBRES 1	13,90	14,80	14,80
LOCAL 1	27,81	28,97	28,97
LOCAL 2	27,81	28,97	28,97
LOCAL 3	28,72	28,50	28,50
LOCAL 4	38,50	37,55	37,55
LOCAL 5	27,81	28,97	28,97
LOCAL 6	28,72	29,55	29,55
LOCAL 7	38,50	37,55	37,55
LOCAL 8	28,72	29,55	29,55
HUECO DE INSTALACIONES 1	14,10	14,80	14,80
HUECO DE INSTALACIONES 2	13,90	14,80	14,80
ASEO MUJERES 2	14,10	14,80	14,80
ASEO HOMBRES 2	13,90	14,80	14,80
HUECO DE INSTALACIONES 3	1174,00	54,11	54,11
HUECO DE INSTALACIONES 4	1174,00	1474,27	1474,27
TOTAL	1474,28	1504,83	1504,83

PLANTA BAJA EJERCICIO CENTRAL	S.U. Depend.	S.U.	S.C.
CAFETERIA	574,48	572,80	572,80
COCINA	60,14	62,50	62,50
TOTAL	634,72	635,30	635,30

PLANTA BAJA EJERCICIO CENTRAL	S.U. Depend.	S.U.	S.C.
EXPANSIONES			
PASILLO ACCESO P. DERECHO	233,15	232,00	232,00
PASILLO ACCESO P. IZQUIERDO	233,15	232,00	232,00
PASILLO ACCESO P. IZQUIERDO	591,20	568,11	568,11
TOTAL	1048,70	1060,11	1060,11

PLANTA BAJA EJERCICIO CENTRAL	S.U. Depend.	S.U.	S.C.
TOTAL PLANTA BAJA	3797,84	4200,26	4200,26

Proyecto de Actividad TRAMITACION LICENCIA DE ACTIVIDAD	situación / emplazamiento Avda. dos Deportes	nºreferencia 0814RP	17
propietario FUNDACION FERIAS Y EXPOSICIONES DE LUGO		fecha NOVIEMBRE-2009	
plano ALBAÑILERIA COTAS: PLANTA BAJA, NUCLEO CENTRAL		escala 1 : 200	
RICARDO VAZQUEZ SELIAS PRAZA DO CAMPO CASTELO 27001 LUGO 982-24-67-66	ARQUITECTO	firma	