
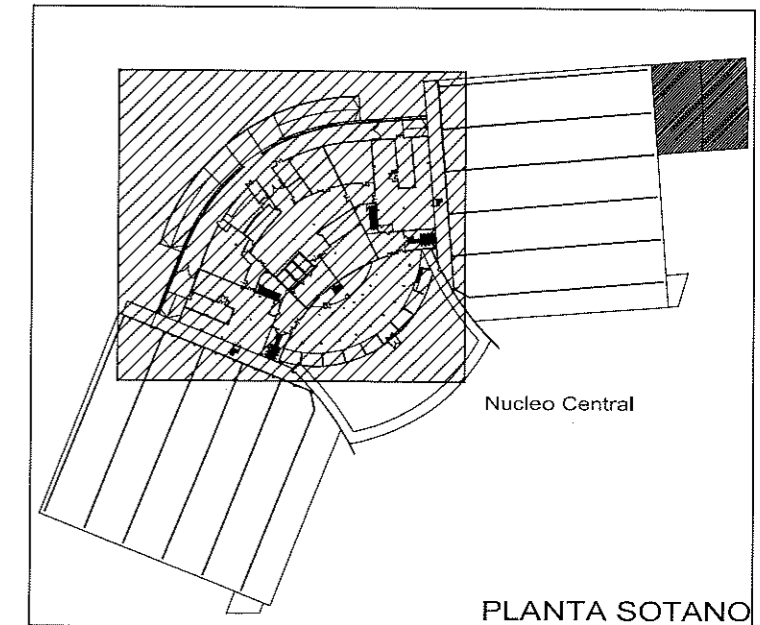


PLANTA SOTANO  
Núcleo Central

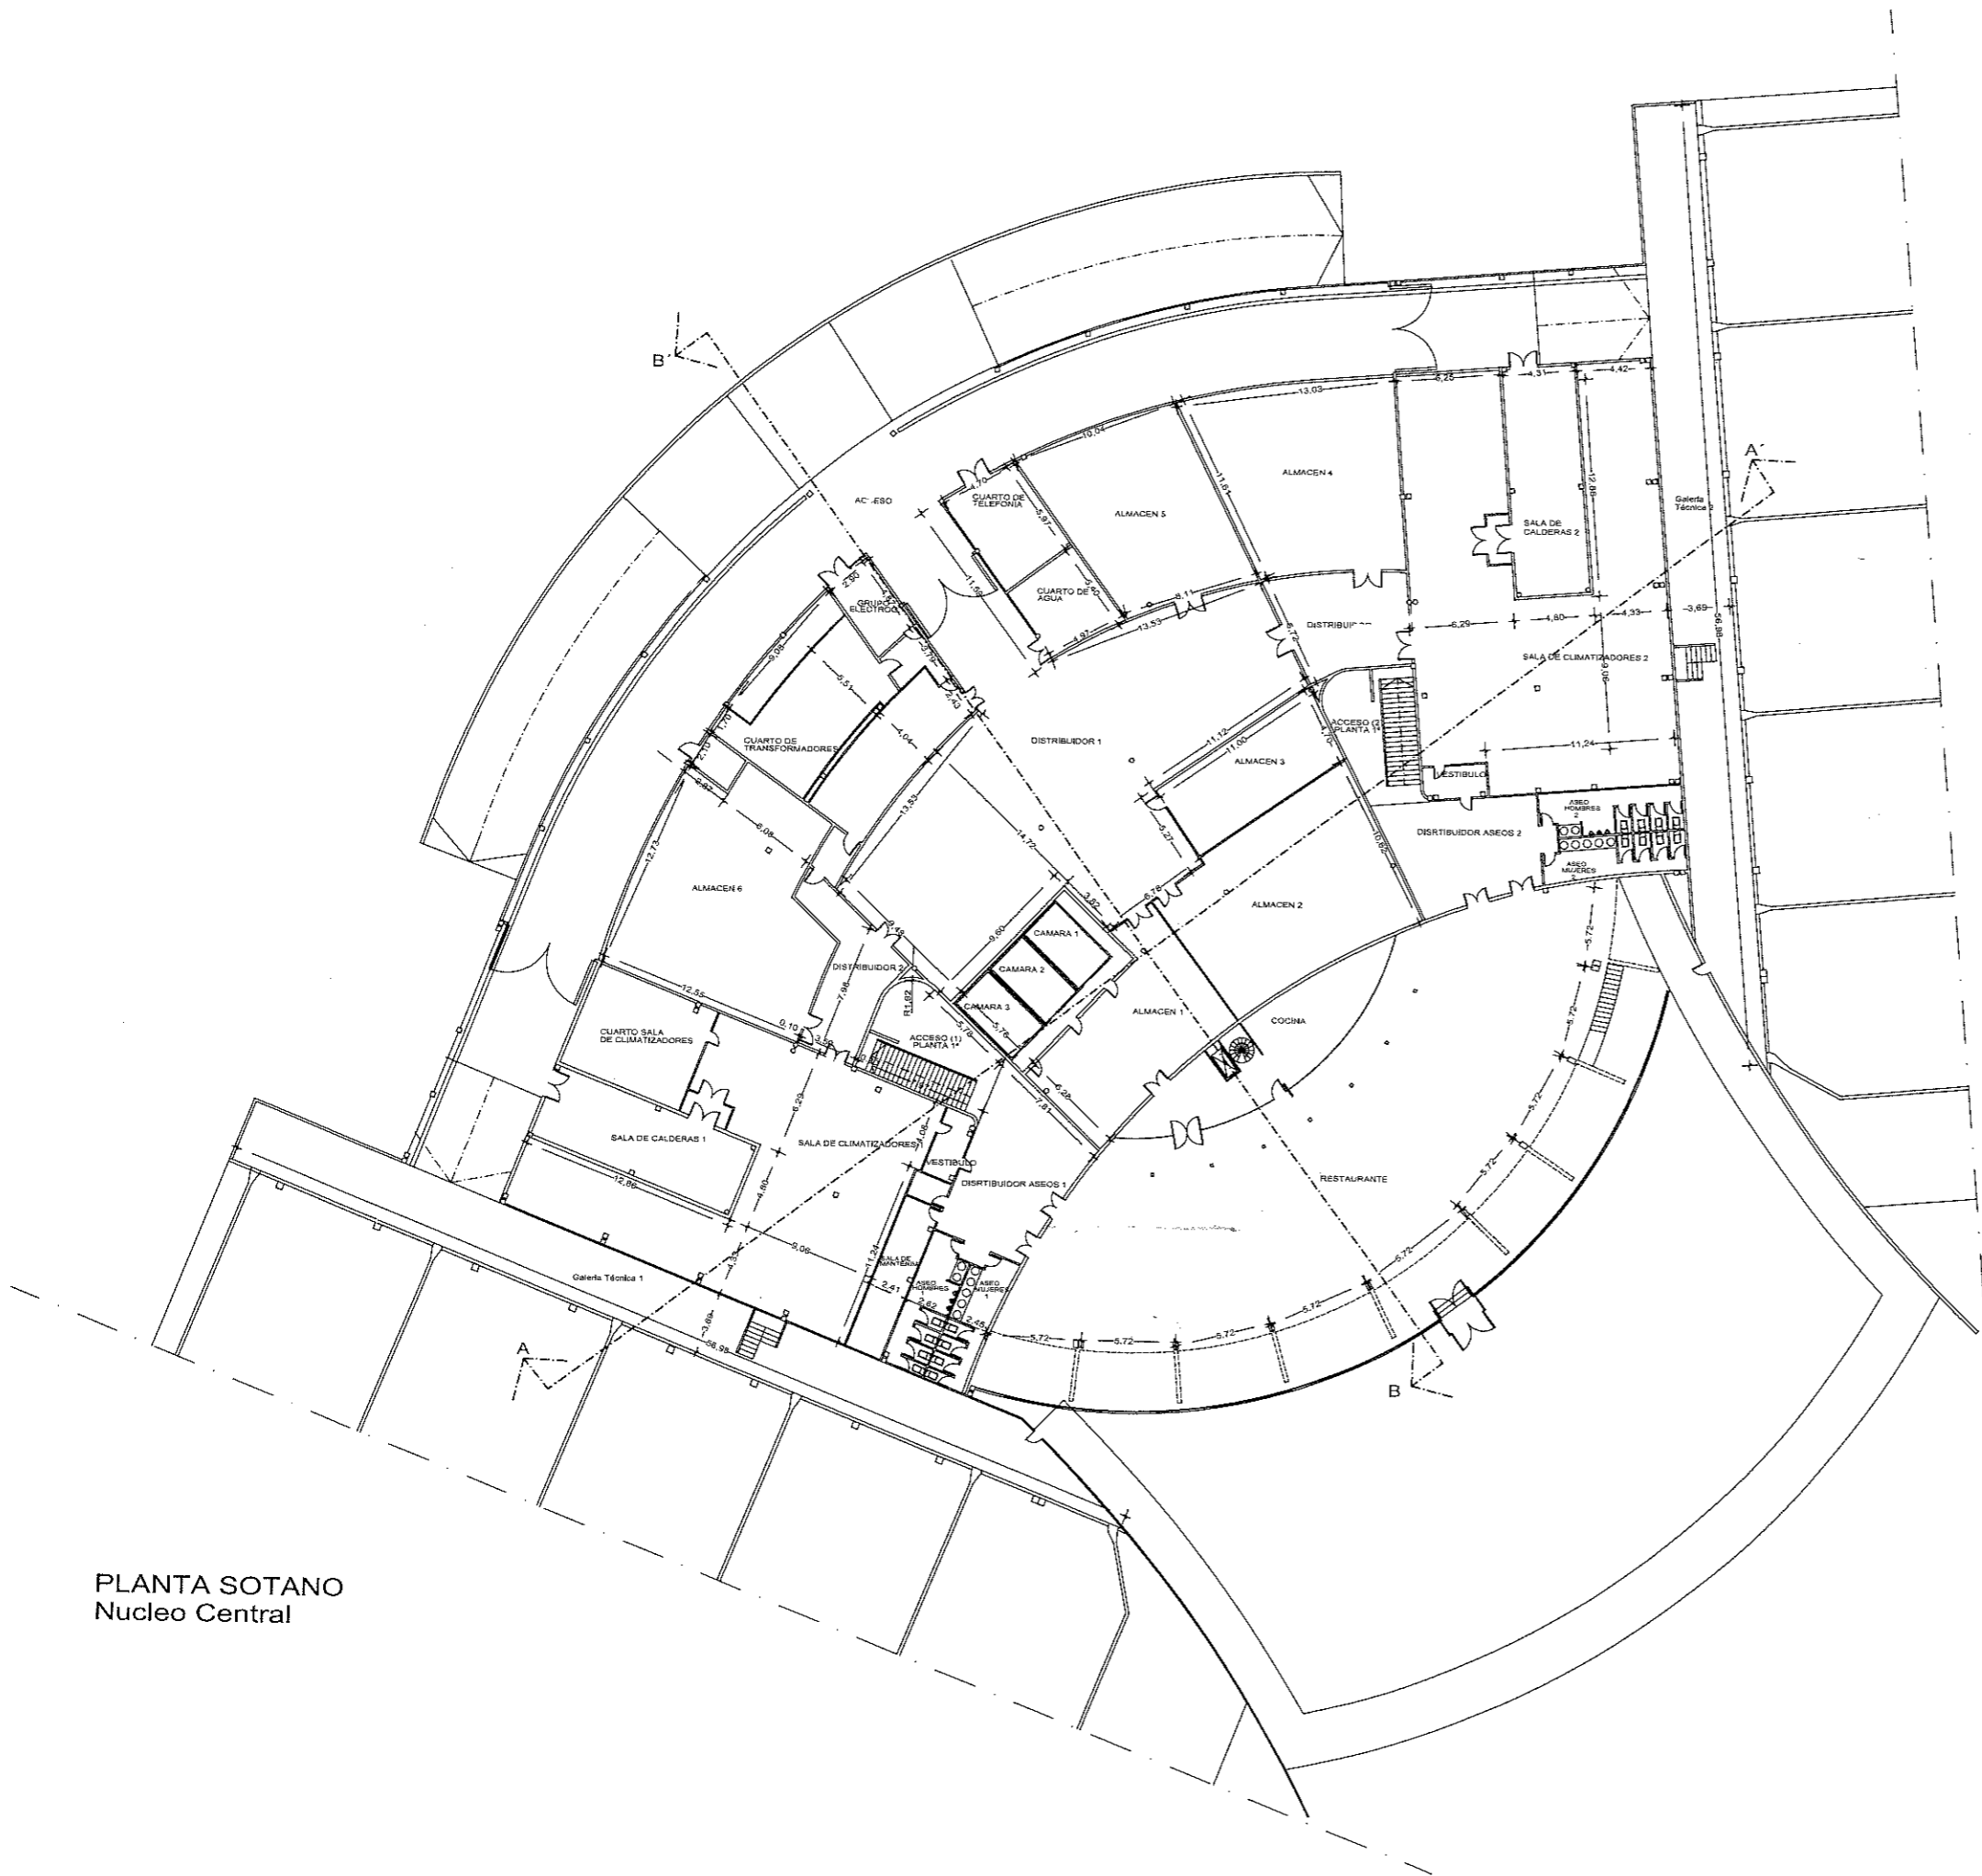

PROYECTO BÁSICO Y DE EJECUCIÓN DE ACTIVIDAD  
Planta Sotano, edificio central

	S.U. Parcial	S.U.	S.C.
<b>PLANTA SOTANO EDIFICIO CENTRAL</b>			
ZONAS COMUNES Y CIRCULACIONES			
CUARTO DE TRANSFORMADORES		67.49	69.08
CUARTO DE TELEFONIA		30.38	31.44
GRUPO ELECTROGENO		14.87	15.63
CUARTO DE AGUA		24.01	24.41
VESTIBULO SALA DE CALDERAS 1		4.03	4.54
SALA DE CALDERAS 1		38.91	60.07
VESTIBULO SALA DE CALDERAS 2		4.03	4.54
SALA DE CALDERAS 2		38.91	60.07
VESTIBULOS DE CLIMATIZADORES 1		7.33	7.93
SALA DE CLIMATIZADORES 1		272.74	281.11
CUARTO S. DE CLIMATIZADORES 1		47.30	48.89
VESTIBULO S. DE CLIMATIZADORES 2		7.33	7.93
SALA DE CLIMATIZADORES 2		272.74	281.11
ALMACEN 2		126.78	129.91
ALMACEN 3		49.83	51.01
ALMACEN 4		122.69	123.85
ALMACEN 5		102.85	105.11
ALMACEN 6		145.25	148.27
GALERIA TECNICA 1		161.03	163.99
GALERIA TECNICA 2		161.03	163.99
DISTRIBUIDOR		24.29	24.98
ACCESO		566.43	623.11
SALA DE MANTENIMIENTO		24.29	24.98
CUARTO DE EMPRESA		3.23	3.34
<b>TOTAL</b>		<b>2447.49</b>	<b>2798.90</b>

	S.U. Parcial	S.U.	S.C.
<b>PLANTA SOTANO EDIFICIO CENTRAL</b>			
RESTAURANTE		725.23	760.22
COMEDOR		11.98	12.44
COCINA		76.63	81.03
ALMACEN 1		11.98	12.44
CAMARA FRIGORIFICA 1		11.98	12.44
CAMARA FRIGORIFICA 2		11.98	12.44
CAMARA FRIGORIFICA 3		11.98	12.44
CUARTO CAMARAS FRIGORIFICAS		11.36	11.82
<b>TOTAL CAMARAS FRIGORIFICAS</b>		<b>43.20</b>	<b>45.08</b>
DISTRIBUIDOR DE ASEOS 1		35.36	36.53
ASEO MUJERES 1		18.85	19.32
ASEO HOMBRRES 1		20.75	21.44
DISTRIBUIDOR DE ASEOS 2		39.51	40.70
ASEO MUJERES 2		18.85	19.32
ASEO HOMBRRES 2		20.75	21.44
ACCESO (1) A PLANTA PRIMERA		38.47	39.62
ACCESO (2) A PLANTA PRIMERA		38.47	39.62
<b>TOTAL</b>		<b>1189.90</b>	<b>1232.97</b>

	S.U. Parcial	S.U.	S.C.
<b>PLANTA SOTANO EDIFICIO CENTRAL</b>			
<b>TOTAL PLANTA SOTANO</b>		<b>3637.39</b>	<b>4031.87</b>

16

1 : 200

FUNDACION FERIAS Y EXPOSICIONES DE LUGO  
ALBANILERIA COTAS: PLANTA SOTANO, NUCLEO CENTRAL

ARQUITECTO  
RICARDO VAZQUEZ SELIAS  
PRAZA DO CAMPO CASTELO 27001 LUGO 982-24-87-08